

Legenda


- AREA INTERESSATA DAL PIANO ATTUATIVO
- AREA INTERESSATA DAL PROGETTO DI RIQUALIFICAZIONE DEL LUNGOMARE
- LIMITE DELLA ZONA G (Puc 2004)



Estratto CTR - SCALA 1:5000

Legenda

- AREA INTERESSATA DAL PIANO ATTUATIVO
- AREA INTERESSATA DAL PROGETTO DI RIQUALIFICAZIONE DEL LUNGOMARE
- LIMITE DELLA ZONA G (Puc 2004)

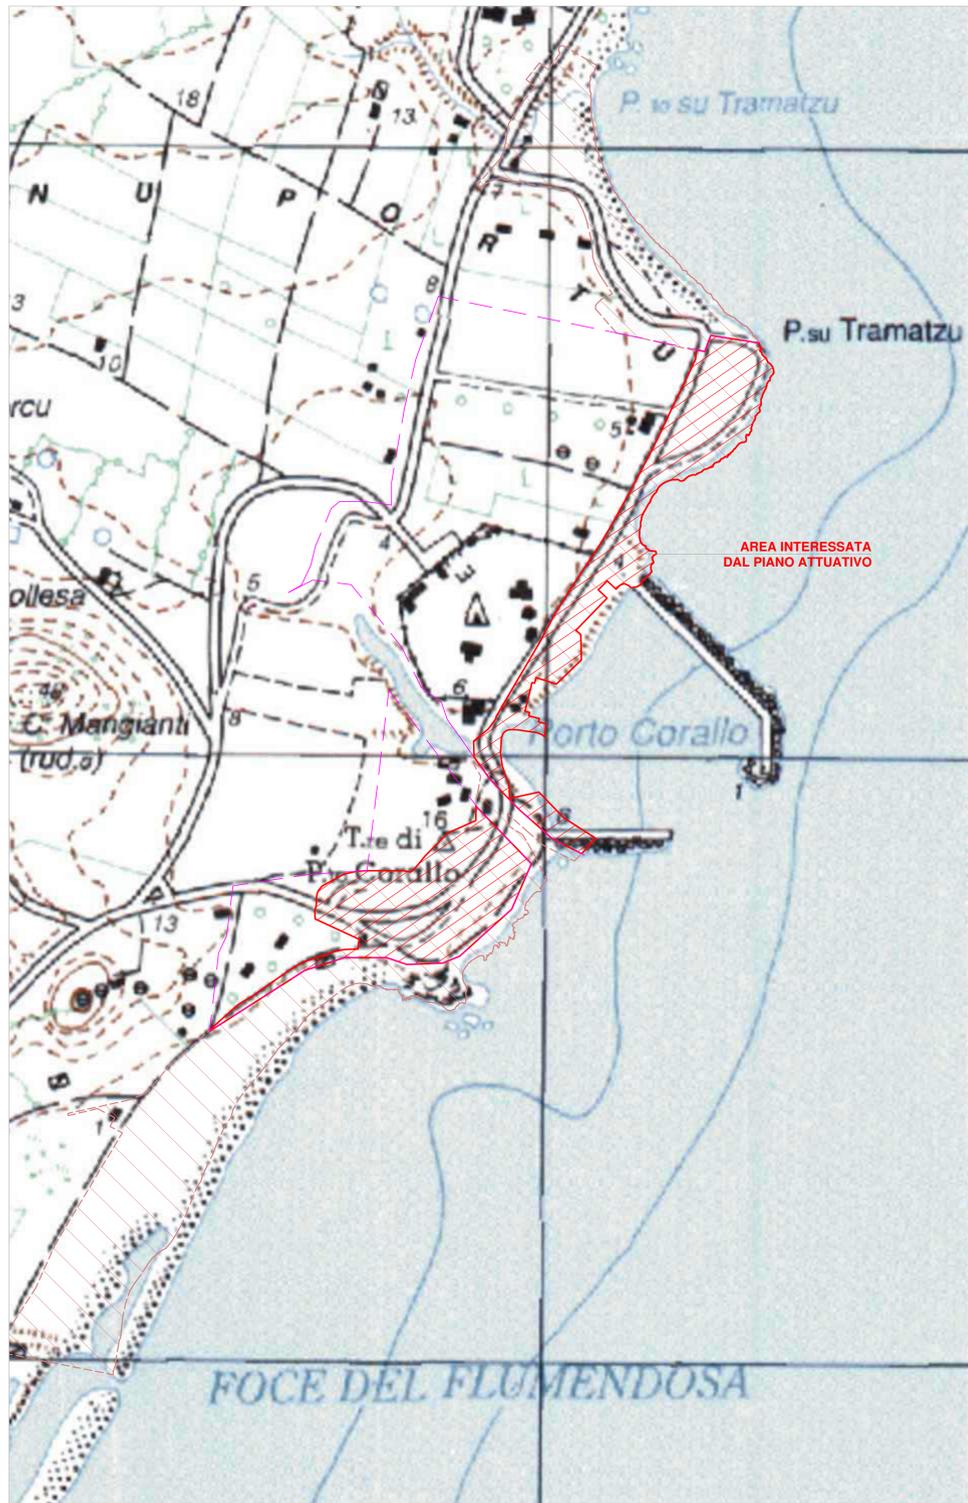

IGM - SCALA 1:5000


Legenda

- AREA INTERESSATA DAL PIANO ATTUATIVO
- AREA INTERESSATA DAL PROGETTO DI RIQUALIFICAZIONE DEL LUNGOMARE
- LIMITE DELLA ZONA G (Puc 2004)



Ortofoto - SCALA 1:5000

Schema individuazione dell'area interessata dal Piano Attuativo, data dall'intersezione tra l'area della zona G e l'area interessata dal progetto di riqualificazione del lungomare di Porto Corallo.

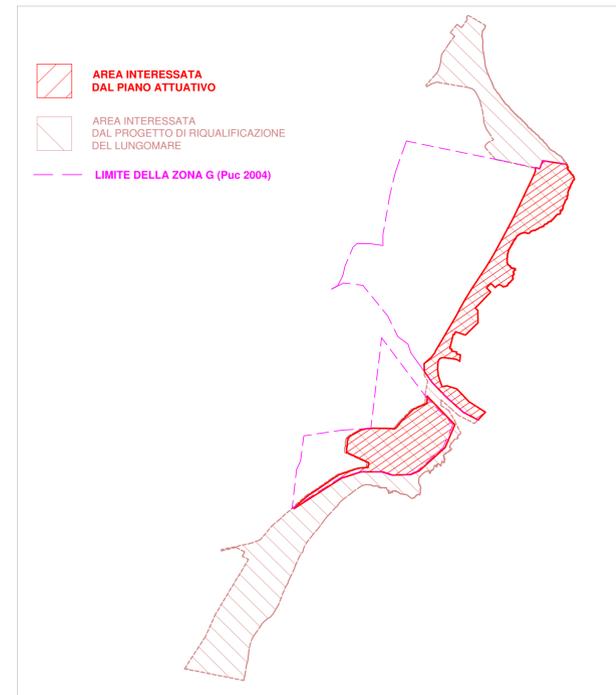

Comune di Villaputzu

"Piano attuativo per le zone G interessate dal progetto di riqualificazione del lungomare di Porto Corallo"

PROGETTAZIONE

Professionisti incaricati:
 Arch. Federico Lai
 Arch. Enrico Cannas
 Arch. Federica Onali
 Arch. Johnny Rosas

Tav.01 - Inquadramento: CTR, Ortofoto e IGM

Data prima emissione	Codice elaborato	Scala elaborato
07/09/2020	Tav.01	1:5000