


Legenda

- Pineta
- Vegetazione cespugliosa e arborea
- Vegetazione bassa
- Sterrati attualmente carrabili
- Pavimentazione in asfalto e materiale bituminoso
- Linea Parcheggio
- Idrografia
- Fabbricati
- Marciapiede con finitura lapidea
- Marciapiede con mattoncini autobloccanti
- Quota altimetrica
- Bocca di lupo per scarico acque piovane
- Griglia acque piovane
- Condotta di passaggio e scarico acque piovane
- Pozzetto elettrico / illuminazione
- Lampione e corpo luminoso
- Linea Illuminazione
- Cabine e contatori
- Pozzetto Fibra ottica / telefonia
- Linea Fibra ottica / telefonia
- Chiusini in ghisa di vario tipo e dimensione
- Condotte sotterranee non caratterizzate
- Rete di adduzione idrica esistente
- AREA INTERESSATA DAL PIANO ATTUATIVO PER LE ZONE G
- AREA INTERESSATA DAL PROGETTO DI RIQUALIFICAZIONE DEL LUNGOMARE
- LIMITE DELLA ZONA G (Puc 2004)

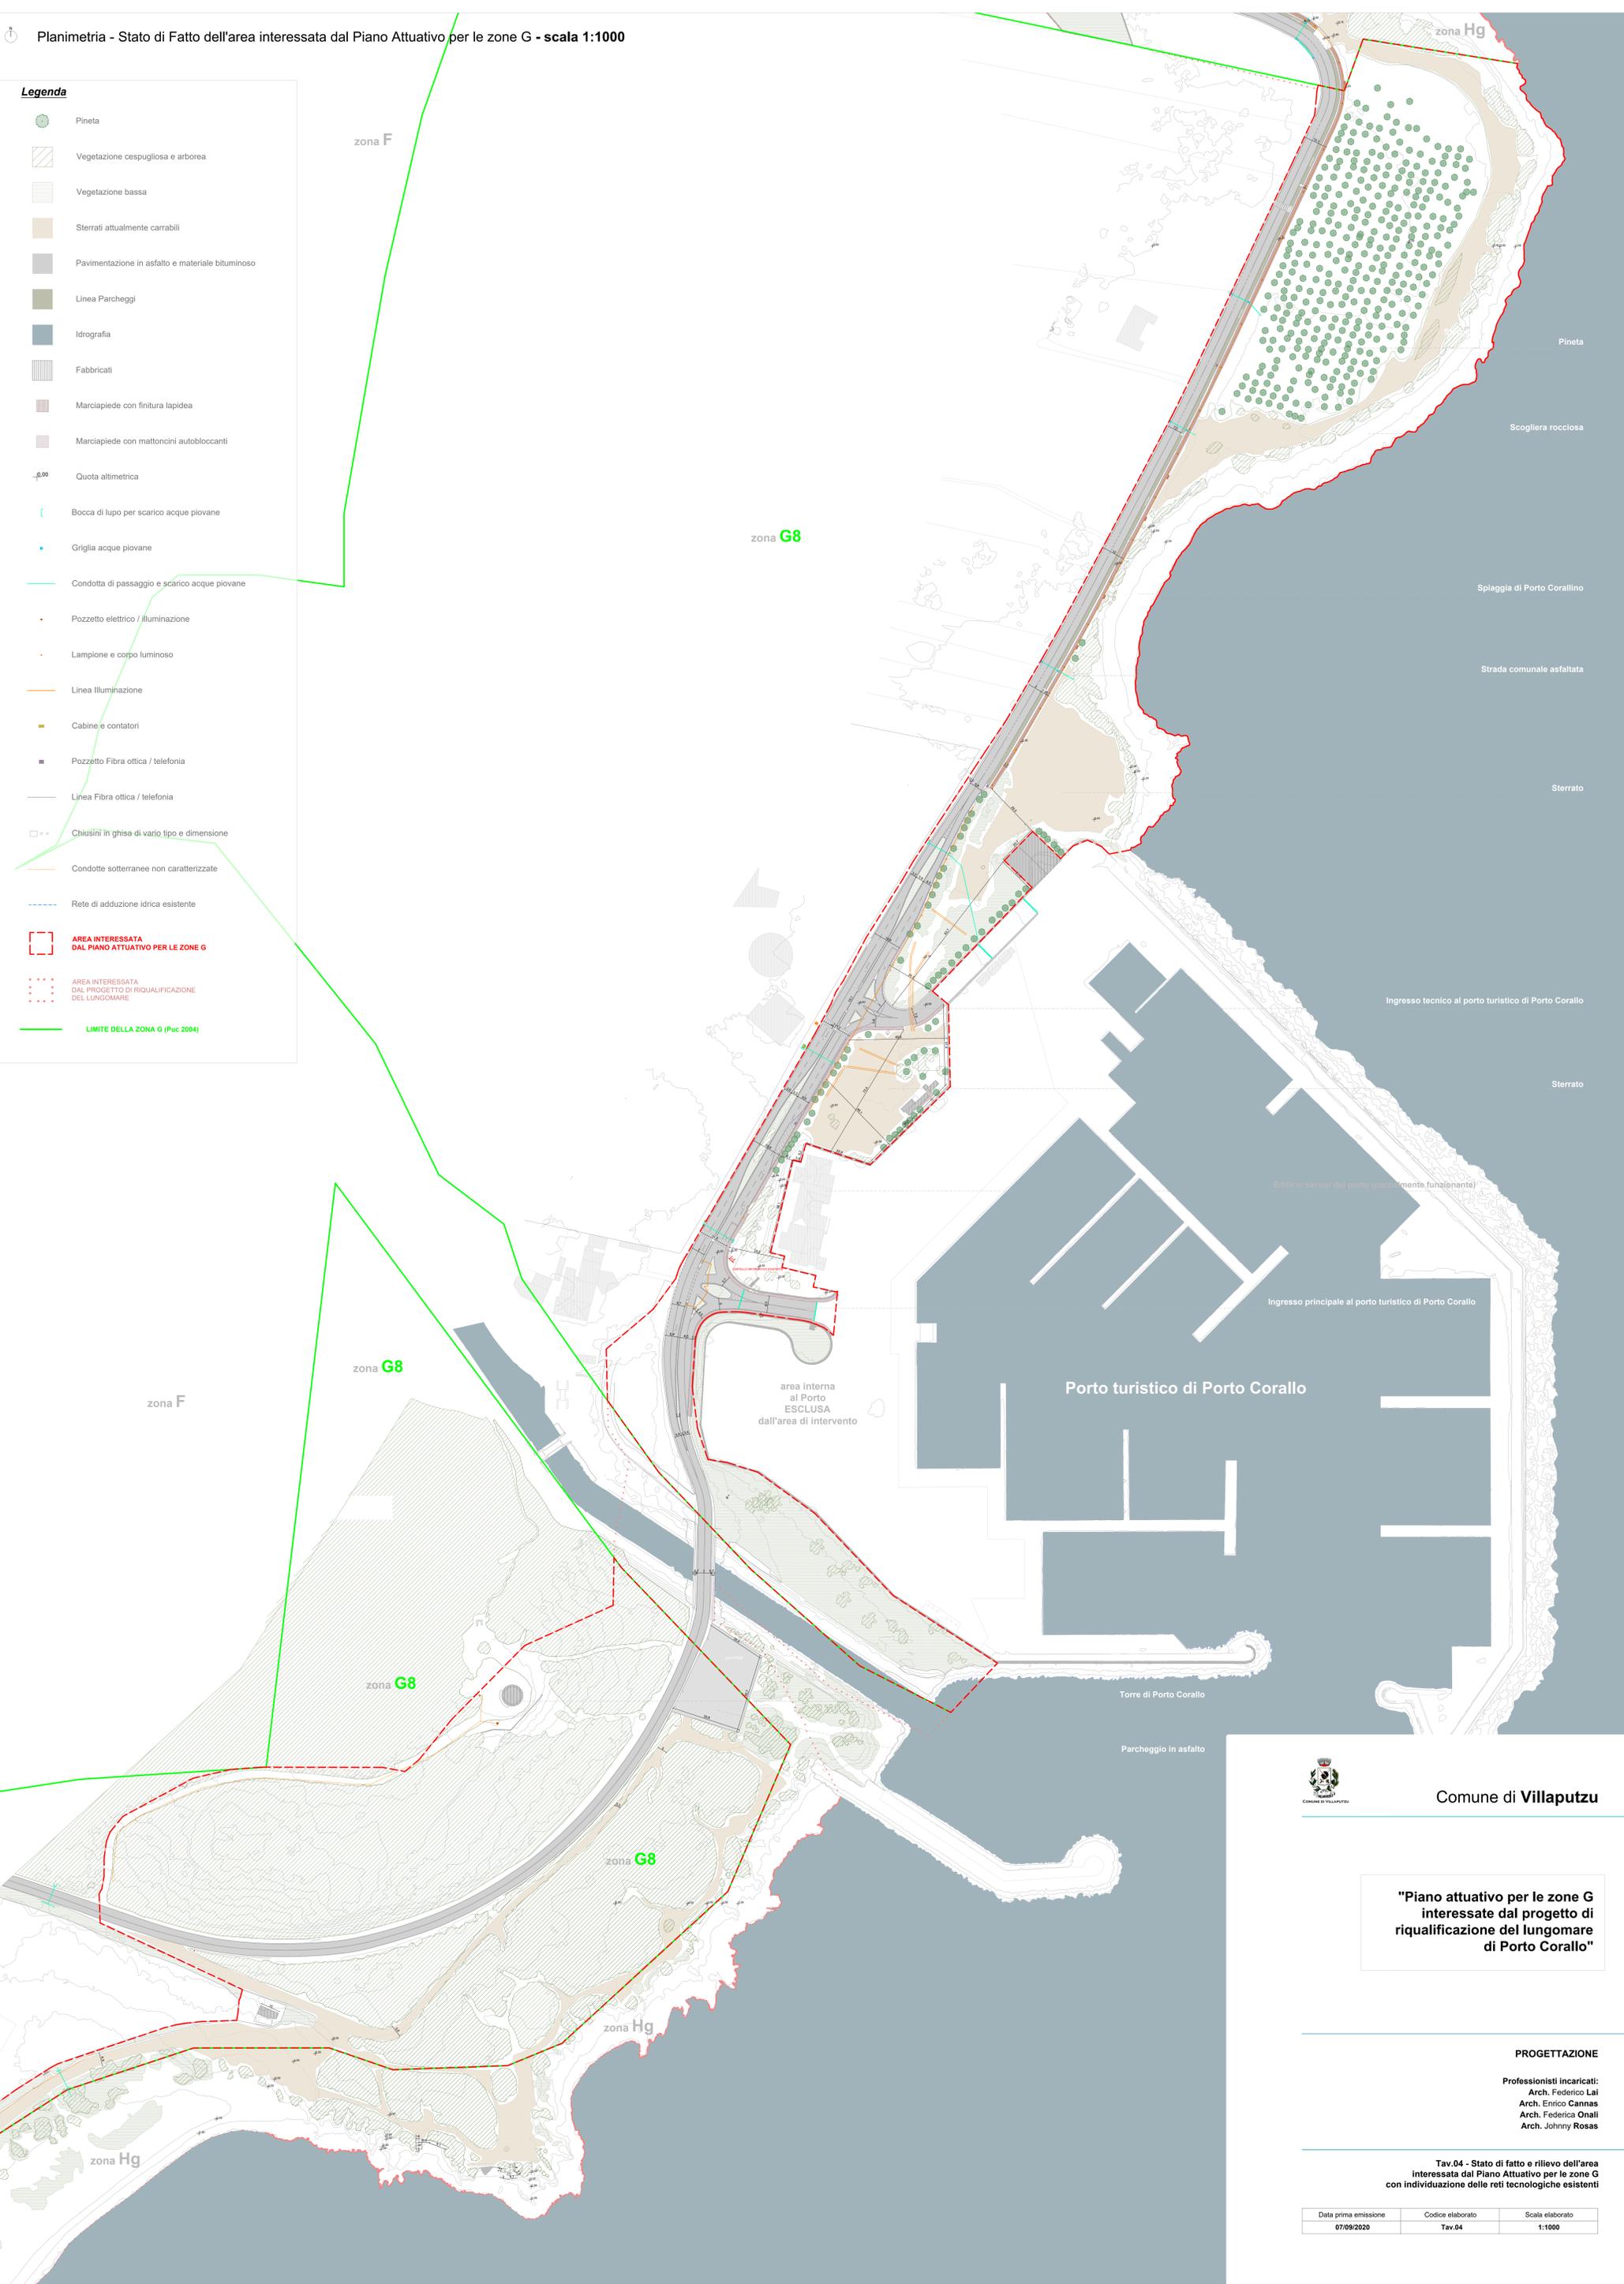

Comune di Villaputzu

"Piano attuativo per le zone G interessate dal progetto di riqualificazione del lungomare di Porto Corallo"

PROGETTAZIONE
 Professionisti incaricati:
 Arch. Federico Lai
 Arch. Enrico Cannas
 Arch. Federica Onali
 Arch. Johnny Rosas

Tav.04 - Stato di fatto e rilievo dell'area interessata dal Piano Attuativo per le zone G con individuazione delle reti tecnologiche esistenti

Data prima emissione	Codice elaborato	Scala elaborato
07/09/2020	Tav.04	1:1000