


INDIVIDUAZIONE
SPAZI PUBBLICI E PERCORSO
PEDONALE

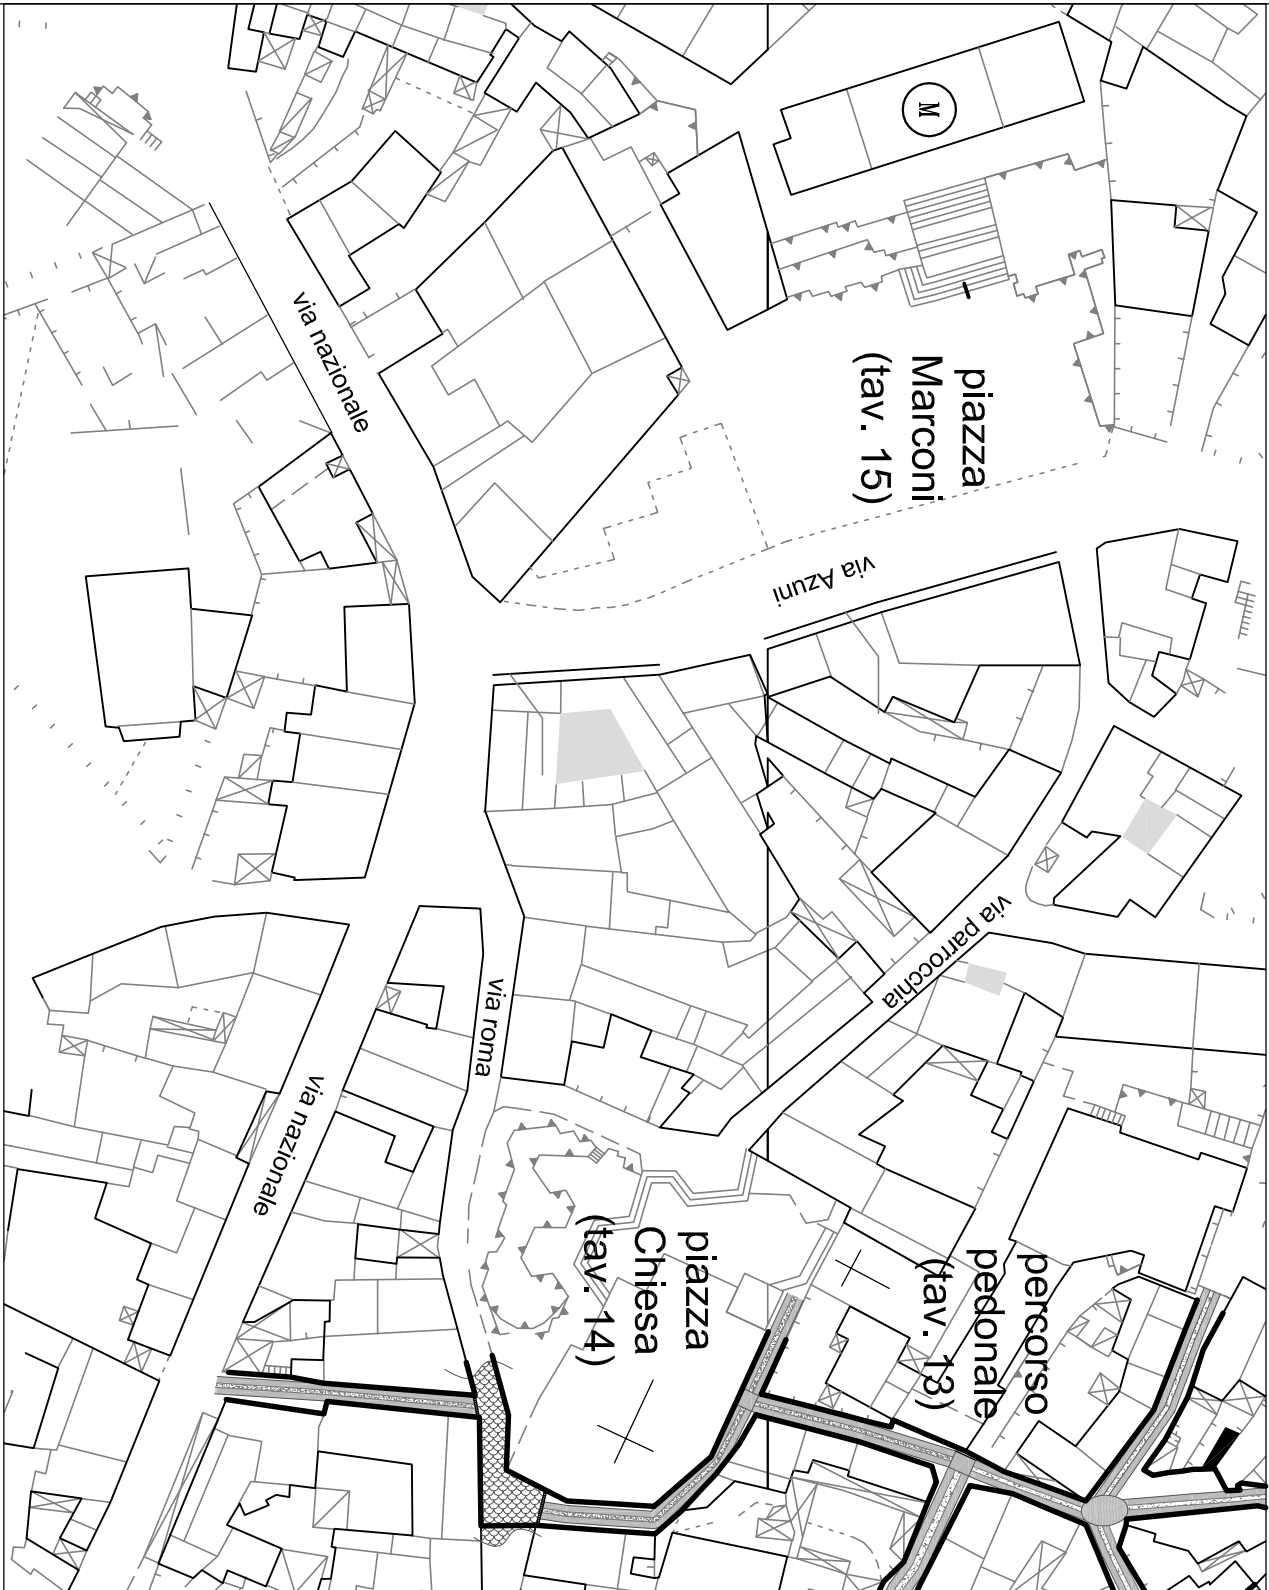

COMUNE di
VILLAPUTZU

PROVINCIA DI
CAGLIARI

**PIANO PARTICOLAREGGIATO DEL
CENTRO MATRICE DI VILLAPUTZU**
in adeguamento alle osservazioni dell'ufficio del
servizio di tutela paesaggistica della R.A.S.
(prot. 27541 del 05/08/2010)

PROGETTO DEFINITIVO

Oggetto:
SPAZI PUBBLICI: PIAZZA CHIESA

Coordinate:
ING. GINEVRA BALLETO

Collaboratore:
ING. ALESSANDRA SCALAS

Progettisti:
**ING. ALBACHIARA BERGAMINI
ING. FRANCESCO LECIS COCCO-ORTU
ARCH. DANIELE MADEDDU**

Tavola
14

Archivio
L. 125

Data
settembre 2011
Approvazione
febbraio 2013
Scala
1 : 500

Progettisti:
ING. ALBACHIARA BERGAMINI - ING. FRANCESCO LECIS COCCO-ORTU - ARCH. DANIELE MADEDDU
tel. 070655046/0706648271 fax 070655046 E-MAIL Ingegnert119@libero.it


Coordinatore:
ING. GINEVRA BALLETO
via alghero n. 19 **CAGLIARI**



VIA ROMA



VICO ROMA

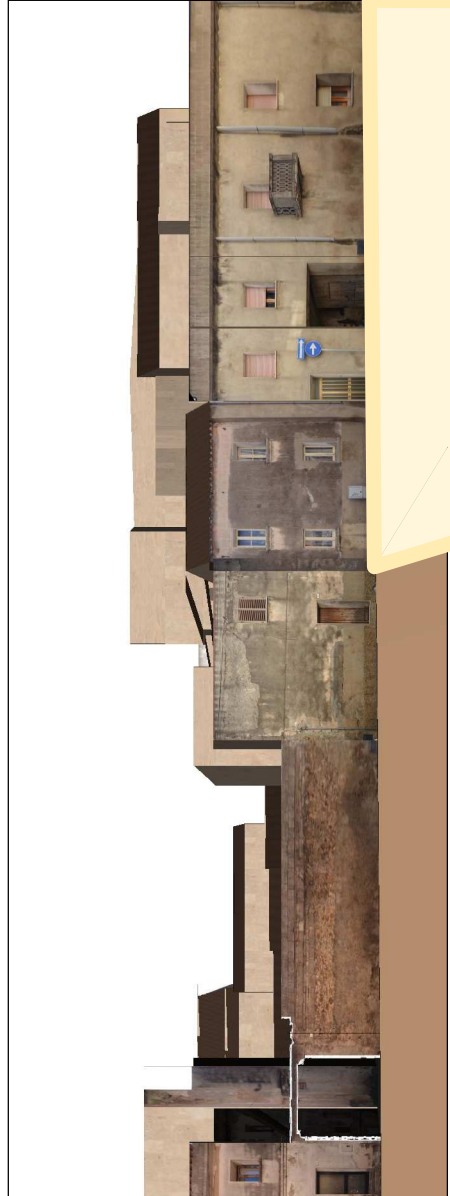

VIA ROMA

PIAZZA CHIESA

PROSPETTI CHE DEFINISCONO LO SPAZIO PUBBLICO