

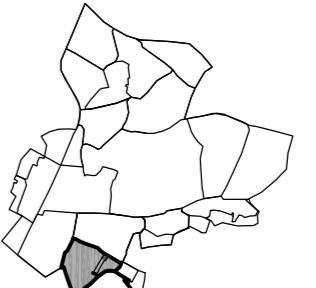
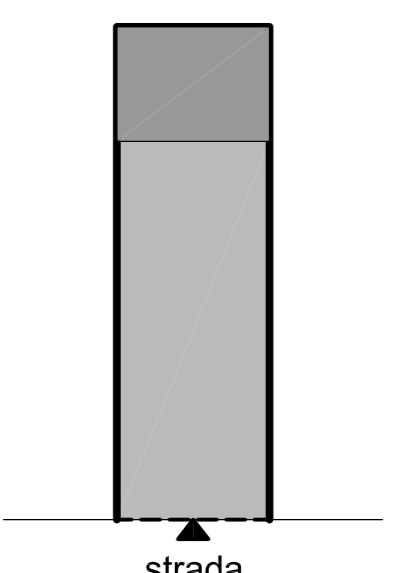
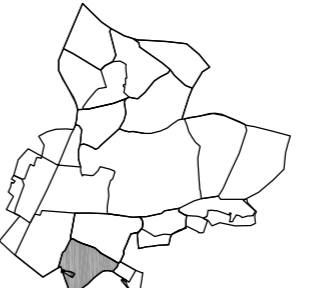
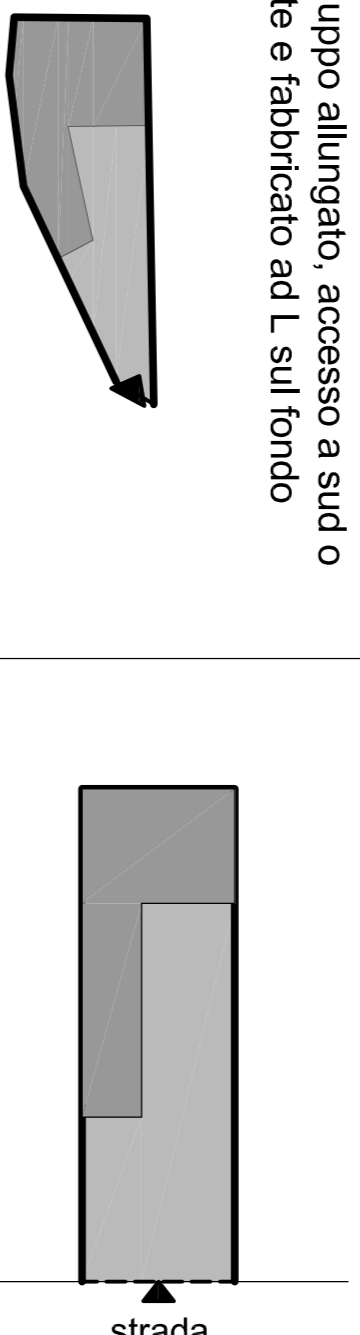
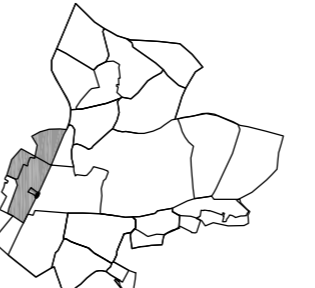
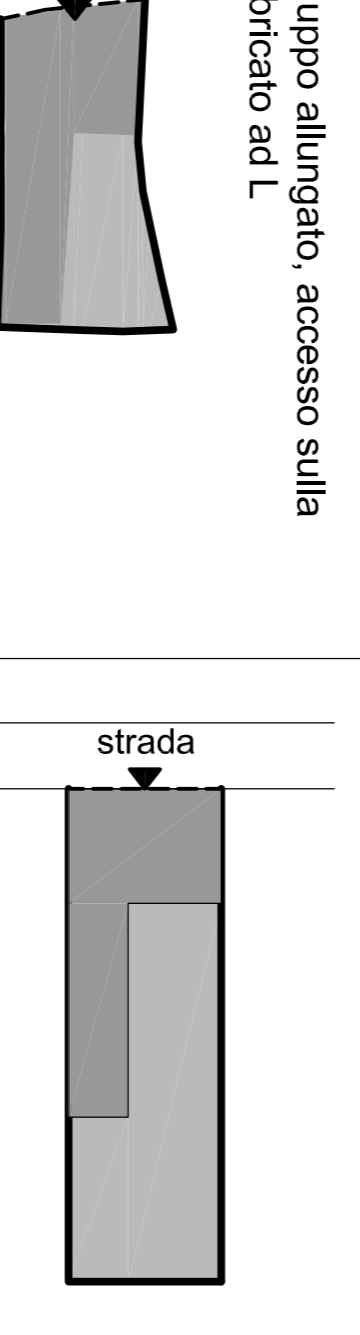
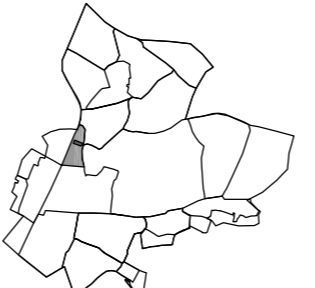
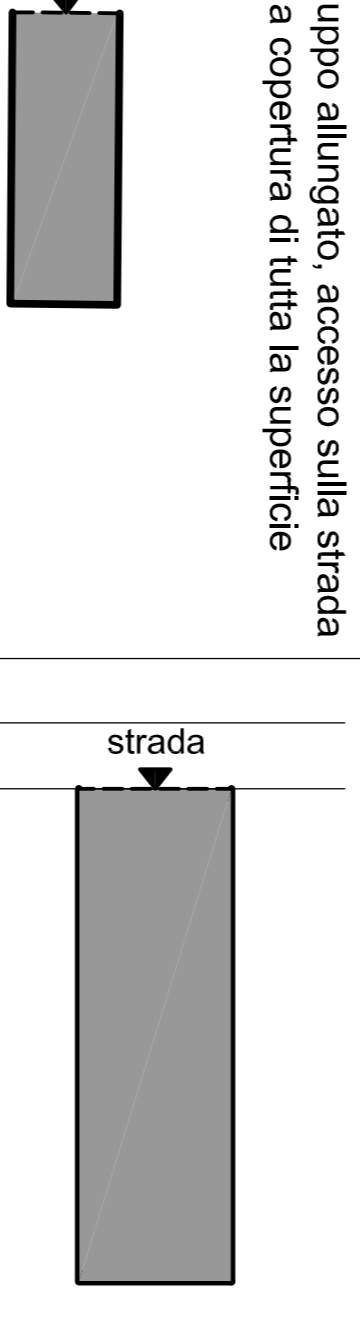
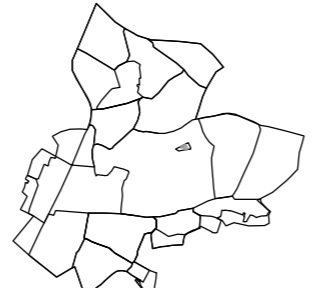
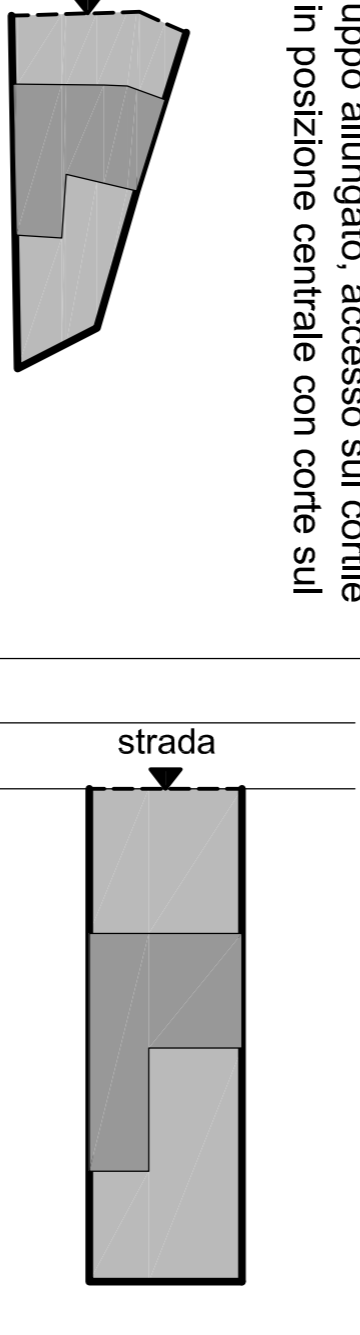
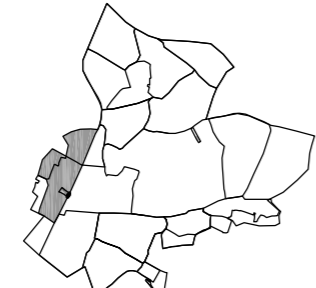
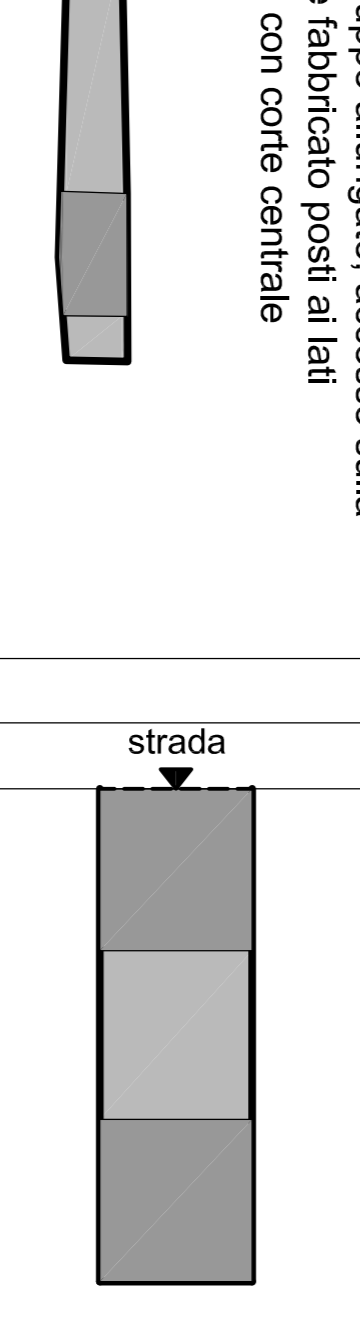
ISOLATO 4, STRALCIO PLANIMETRIA CATASTALE



ISOLATO 4, PLANIMETRIA IMPIANTI TIPOLOGICI



ABACO DEI PRINCIPALI IMPIANTI TIPOLOGICI

posizione	riferimenti schede	planimetria originaria lotto	schema impianto planimetrico
 isolato 4	D1 - E4 - E5 F4 - F5 - F6 F7 - F8 - F11 F12 - I6 - M1 Q2 - R1 - R2 R3	tipologia A lotto con sviluppo allungato, accesso a sud o est sulla corte e fabbricato sul fondo	 strada
 isolato 4	B1 - C2 - E1 E2 - E3 - E6 E7 - F3 - F9 F10 - I6 - M1 Q2 - F13 - F14 H1 - I4 - M2 N1 - Q1 - Q3	tipologia B lotto con sviluppo allungato, accesso a sud o est sulla corte e fabbricato ad L sul fondo	 strada
 isolato 21	I5	tipologia C lotto con sviluppo allungato, accesso sulla strada e fabbricato ad L	 strada
 isolato 1	I1 - L1	tipologia D lotto con sviluppo allungato, accesso sulla strada e fabbricato a copertura di tutta la superficie	 strada
 isolato 12	C1 - C3 - F2	tipologia E lotto con sviluppo allungato, accesso sul cortile e fabbricato in posizione centrale con corte sul retro	 strada
 isolato 12	F1 - I2 - I3	tipologia F lotto con sviluppo allungato, accesso sulla strada e due fabbricati posti ai lati contrapposti con corte centrale	 strada

COMUNE di VILLAPUTZU

PROVINCIA DI CAGLIARI

PIANO PARTICOLAREGGIATO DEL CENTRO MATRICE DI VILLAPUTZU

In adeguamento alle osservazioni dell'ufficio del servizio di tutela paesaggistica della R.A.S. (prot. 27541 del 05/08/2010)

PROGETTO DEFINITIVO

Oggetto: **PLANIMETRIA ISOLATO TIPO (4) IMPIANTI TIPOLOGICI CENTRO MATRICE**

Coordinatore:
ING. GINEVRA BALLETO

Progettisti:
ING. ALBACHIARA BERGAMINI
ING. FRANCESCO LECIS COCCO-ORTU

Collaboratore:
ING. ALESSANDRA SCALAS

Archivio: **L. 125**

Data: **settembre 2011**

Aggiornamento: **novembre 2013**

Scala: **1 : 1000**

Tavola: **5.2**

Coordinatore:

Comune di Villaputzu:
 Ing. Stefano Orru

Progettisti:
ING. ALBACHIARA BERGAMINI - ING. FRANCESCO LECIS COCCO-ORTU -

Coordinatore:
ING. GINEVRA BALLETO
 via alghero n. 19 **CAGLIARI**

tel. 070655046/0708648271 fax 070655046 E-MAIL ingegneri19@libero.it